



MINISTERO DELLE FINANZE
DIREZIONE GENERALE DEL CATASTO E DEI SERVIZI TECNICI ERARIALI
NUOVO CATASTO EDILIZIO URBANO


Lire
20

(R. DECRETO-LEGGE 13 APRILE 1939, N. 652)

Planimetria dell'immobile situato nel Comune di VENEZIA-MESTRE via GARRATO 7

Ditta SALVINA VIBALDO nato a Pre di LEDRO il 1.1.1895

Allegata alla dichiarazione presentata all'Ufficio Tecnico Erariale di VENEZIA

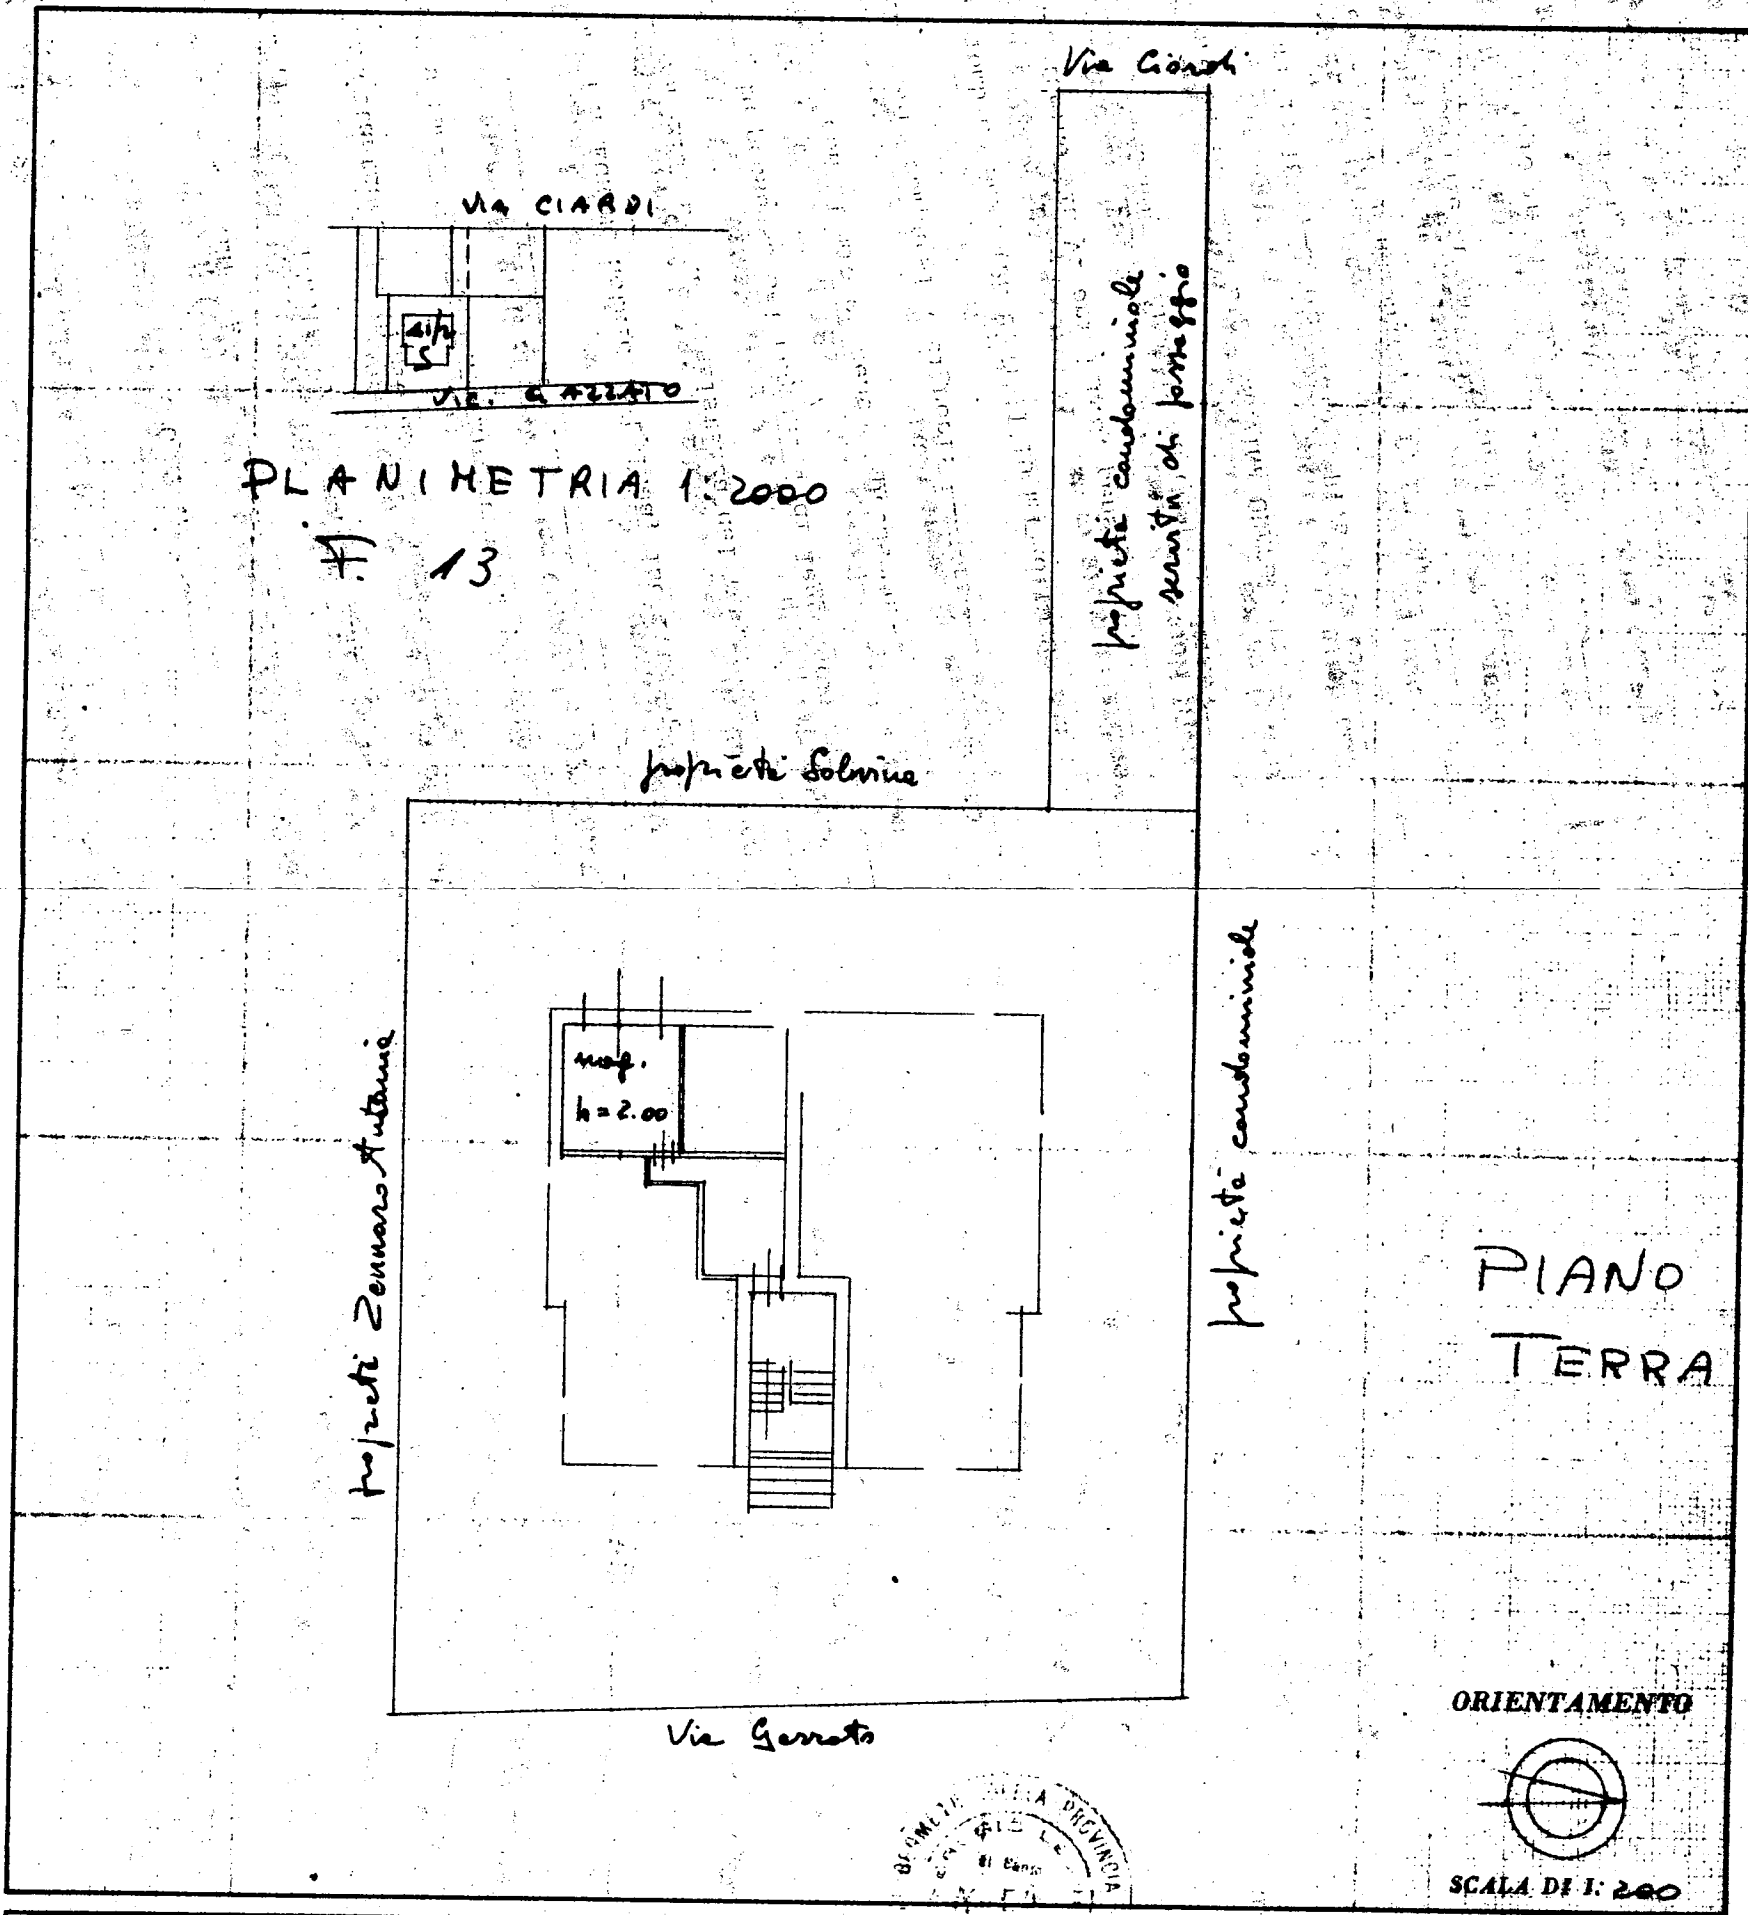

40281607 SPAZIO RISERVATO PER LE ANNOTAZIONI D'UFFICIO

DATA
PROT. N°
19 3 DIC. 1962
15786

Fg	13	Mapp	477	Sub	16	Zona	
Cat	C/6	Cl	V	Vani		Mq	10
Rendita	Catast.	L	123	P.no			
Reg		Scheda					
Data							

Compilata dal _____
(Titolo, nome e cognome del tecnico)
Geom. Leonello Paschia
Iscritto all'Albo de i Geometri
della Provincia di Venezia
DATA 26.11.62
Firma: Leonello Paschia