

piano interrato



STUDIO ARCHITETTURA
c.so G. Matteotti n.5
10083 Favria (To)
tel.0124 / 34586
mail :info@studio-architettura.net


2

Latteria Sociale Valle Sacra s.c.r.l.

COMUNE DI BORGIALLO

data 12/2015
scala 1/250

Planimetrie edifici P.I.

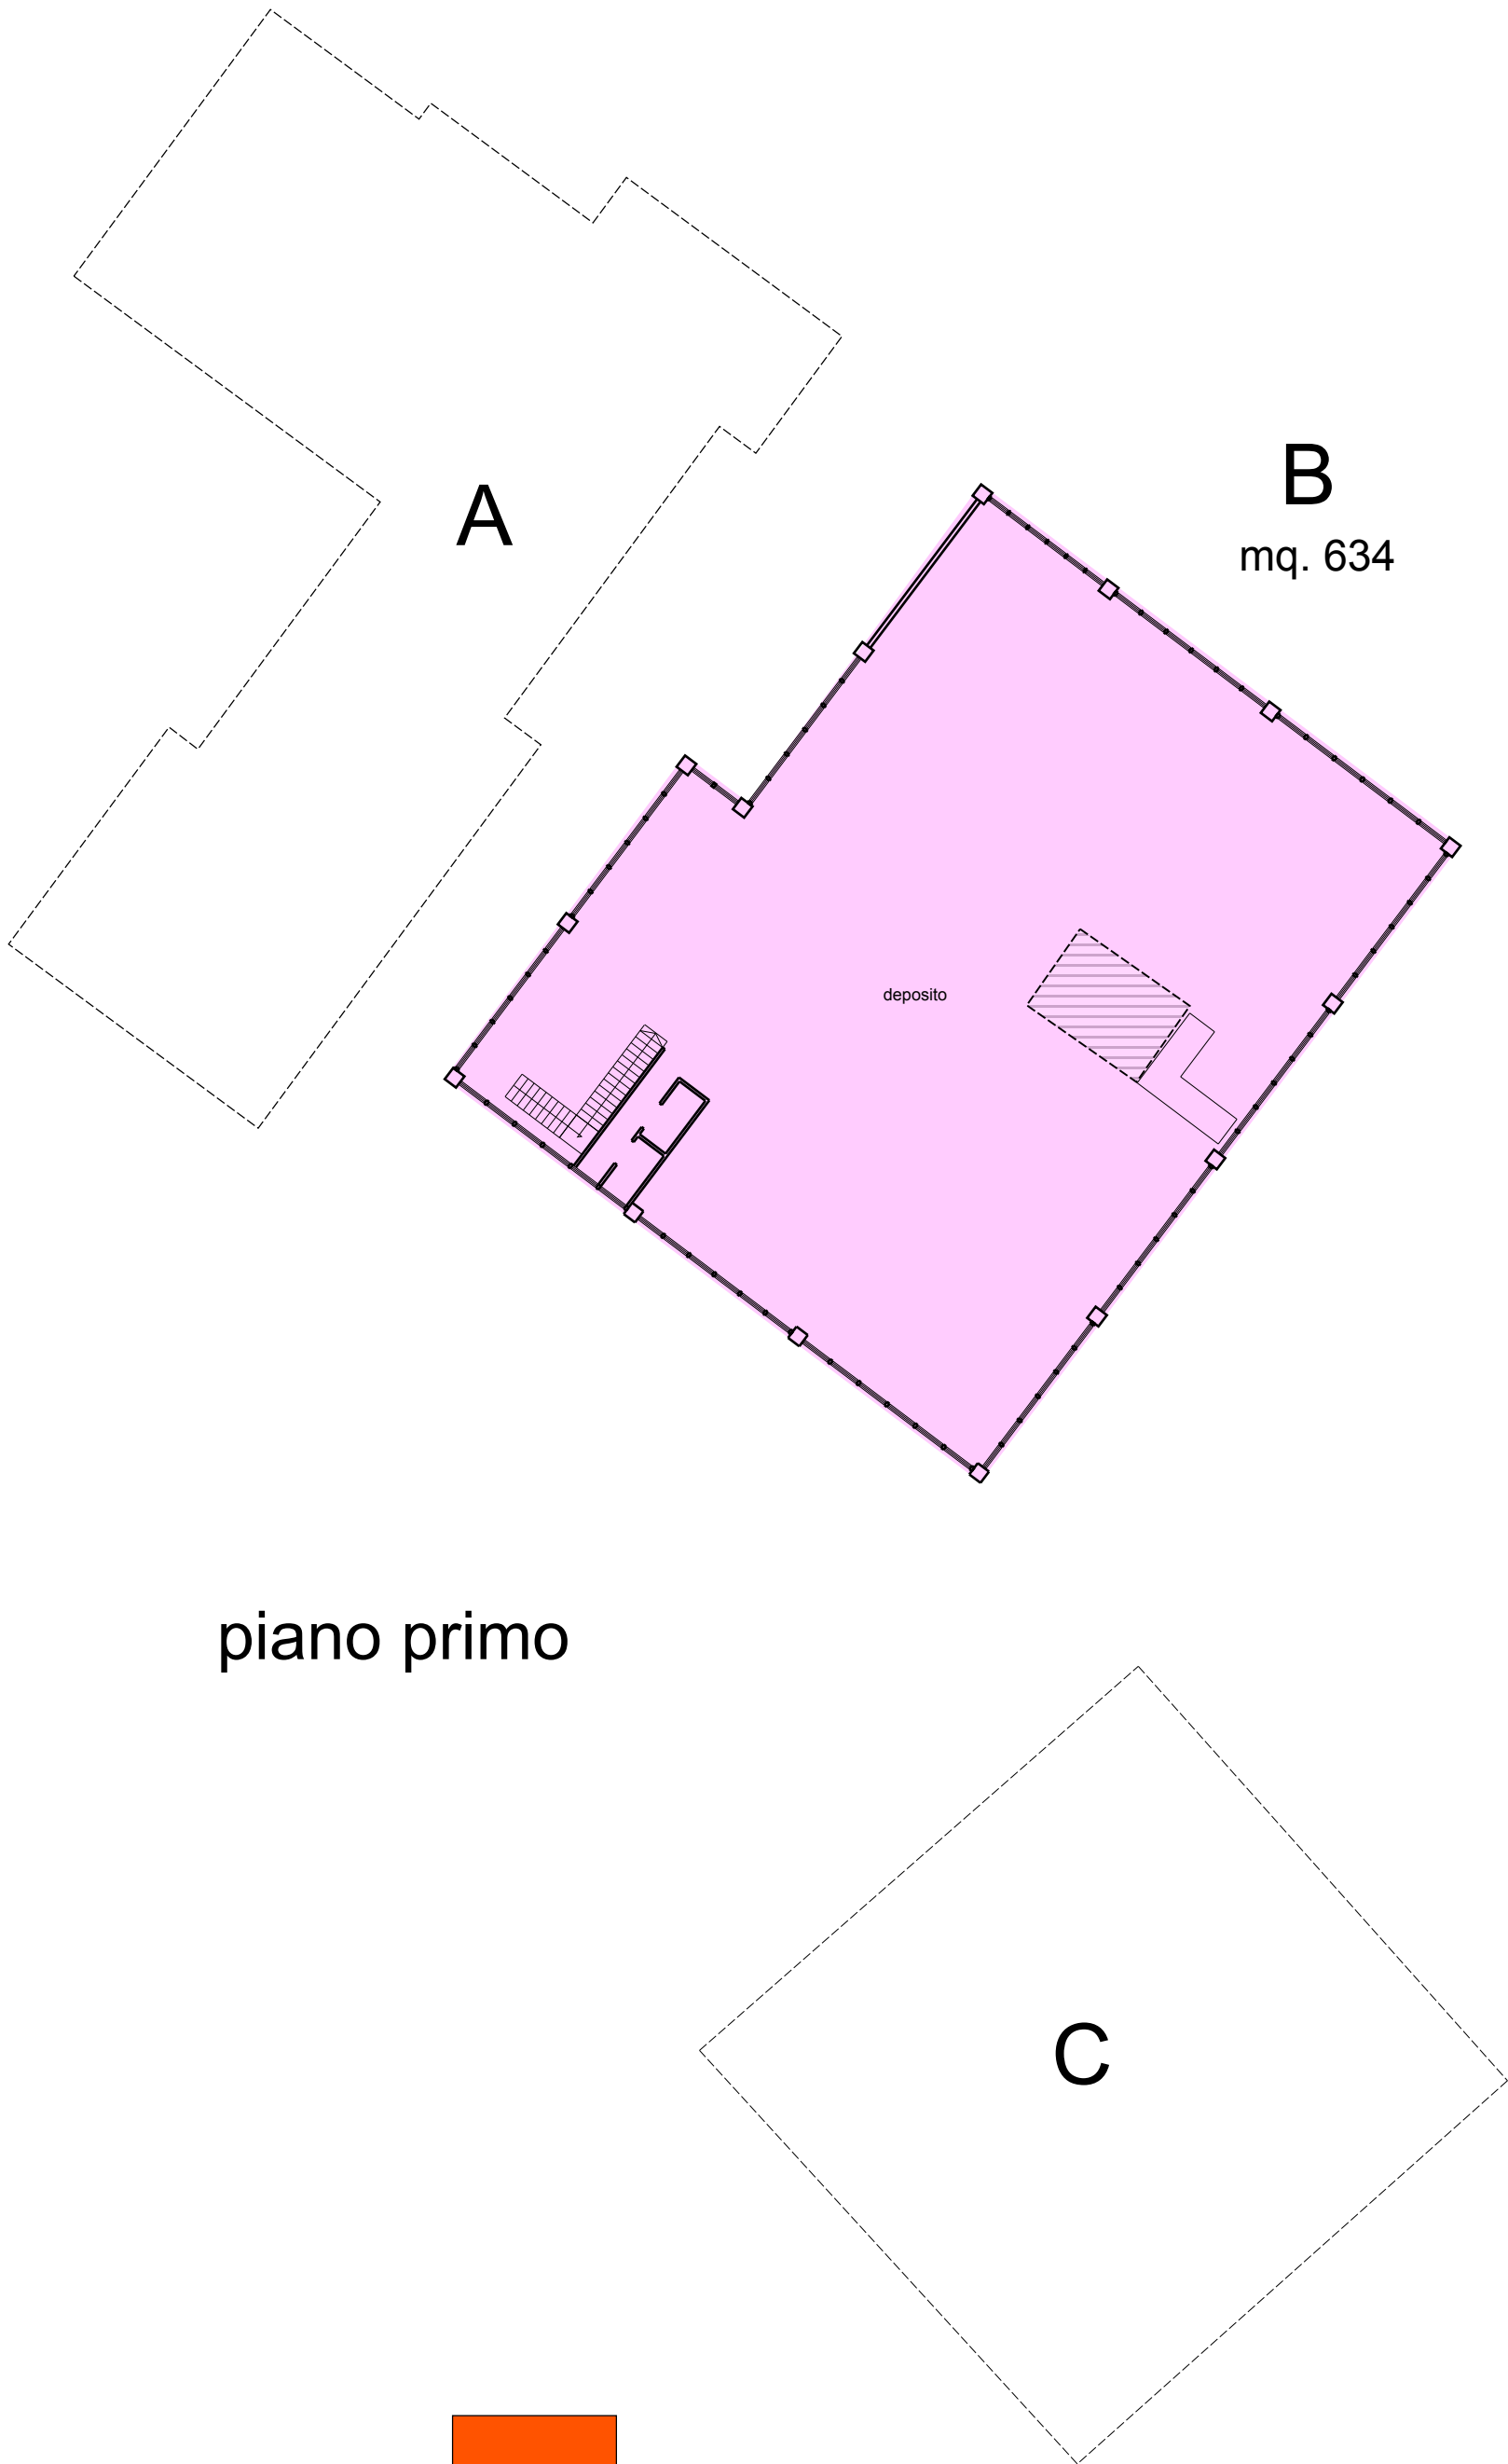

piano primo



STUDIO ARCHITETURA
 c.so G. Matteotti n.5
 10083 Favria (To)
 tel.0124 / 34586
 mail :info@studio-architettura.net

Latteria Sociale Valle Sacra s.c.r.l.

COMUNE DI BORGIALLO

data	12/2015
scala	1/250

Planimetrie edifici P.1.



A
mq.525

B
mq.638

C
mq.400

piano terreno



STUDIO ARCHITETTURA
c.so G. Matteotti n.5
10083 Favria (To)
tel.0124 / 34586
mail :info@studio-architettura.net

Latteria Sociale Valle Sacra s.c.r.l.

COMUNE DI BORGIALLO

data 12/2015
scala 1/250

Planimetrie edifici P.T.